


AYVACIK BEHRAMKALE KADIRGA KOYU GİRİŞİ 2.124.-M2 ARSA Çanakkale / Ayvacık

Satılık - İmarli Arsa 300,000 € | 2,124 m2 Çanakkale / Ayvacık

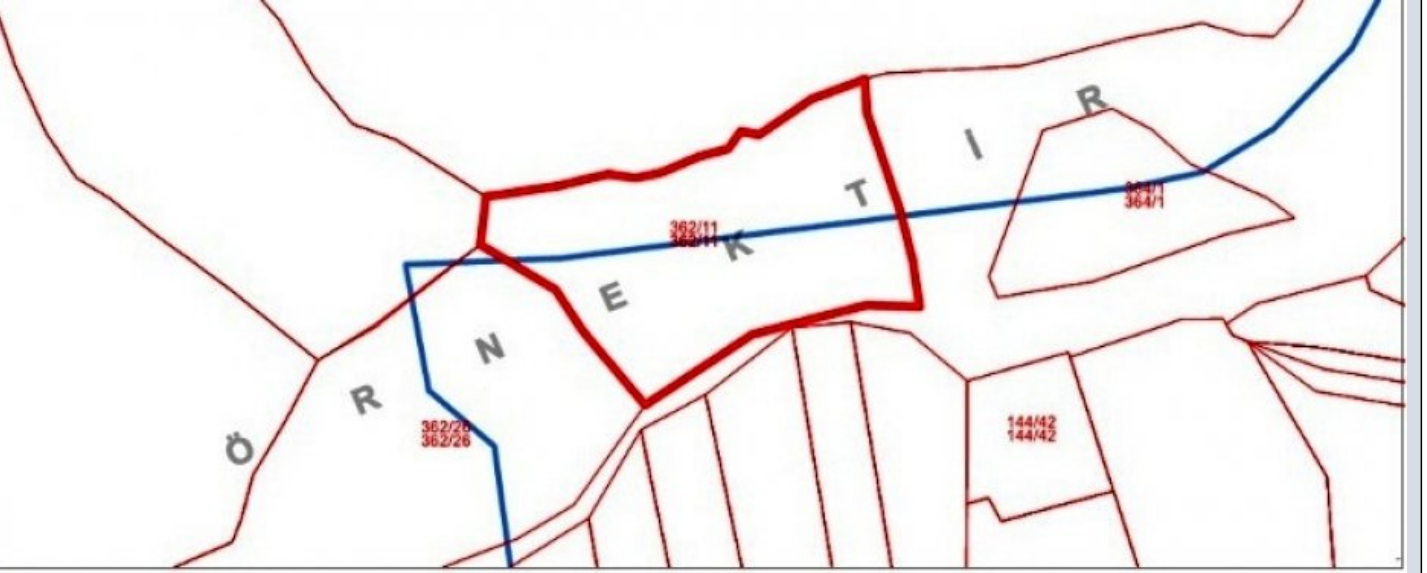

İlçe/Mahalle Adı	AYVACIK / BEHRAMKALE	Ada/Parsel	362/11
Ölçek	1/1000	Alan	2124,00 m ²
Meri İmar Planı	KADIRGA KOYU NAZIM İMAR PLANI		
Köy Yerleşik Alan Bilgisi	362/11 Parsel, köy yerleşik alanı içerisinde değildir.		

Takas Yapılır : Evet
Krediye Uygun : Evet
Tapu Ada : 362
Tapu - Parsel : 11




pınar AYDOĞDU
Telefon +90 532-293 00 71
Cep Telefonu +90 542-269
79 32



GÜVEN EMLAK & Organik
Gayrimenkul
Telefon +90 542-265 60 08
Cep Telefonu +90 532-293
00 71
Faks -
Demircioğlu Caddesi
Merkez / Cevatpaşa
17000 , Çanakkale

ÇANAKKALE AYVACIK BEHRAM KÖYÜ SINIRLARI İÇİNDE KOMPLE DENİZ MANZARALI KADIRGA KOYU ÖZEL NAZIM İMAR PLANI İÇİ İMARLI 362 ADA 11 PARSEL DE 2.124 M2 ARSA TARLA GÜVEN EMLAK * ORGANİK GAYRIMENKUL*

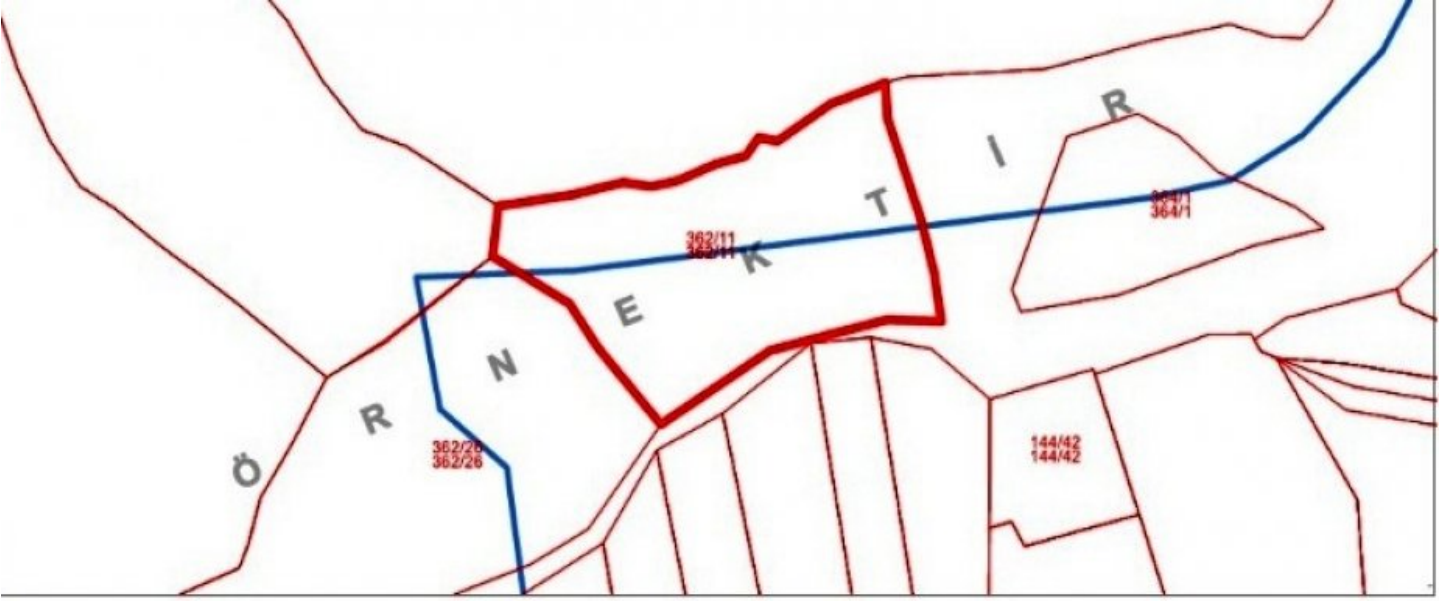

İlçe/Mahalle Adı	AYVACIK / BEHRAMKALE
Ölçek	1/1000

Ada/Parsel	362/11
Alan	2124,00 m ²

Meri İmar Planı	KADIRGA KOYU NAZİM İMAR PLANI
Köy Yerleşik Alan Bilgisi	362/11 Parsel, köy yerleşik alanı içerisinde değildir.

