



ÇANAKKALE AYVACIK BEHRAM KÖYÜ SINIRLARI İÇİNDE KOMPLE DENİZ MANZARALI KADIRGA KOYU ÖZEL NAZIM İMAR PLANI İÇİ İMARLI 362 ADA 11 PARSEL DE 2.124 M2 ARSA TARLA GÜVEN EMLAK * ORGANİK GAYRIMENKUL*

İlan No:f-210669-1637

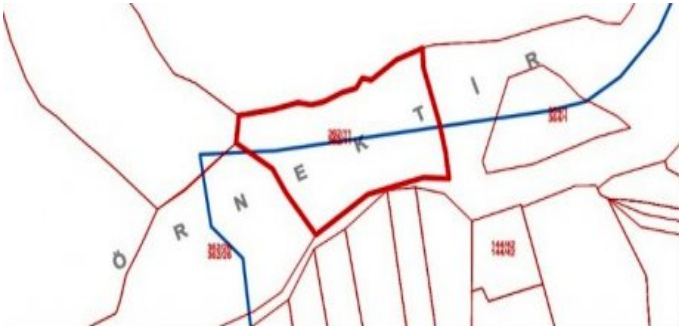

İlçe/Mahalle Adı	AYVACIK / BEHRAMKALE	Ada/Parsel	362/11
Ölçek	1/1000	Alan	2124,00 m ²
Meri İmar Planı	KADIRGA KOYU NAZIM İMAR PLANI		
Köy Yerleşik Alan Bilgisi	362/11 Parsel, köy yerleşik alanı içerisinde değildir.		

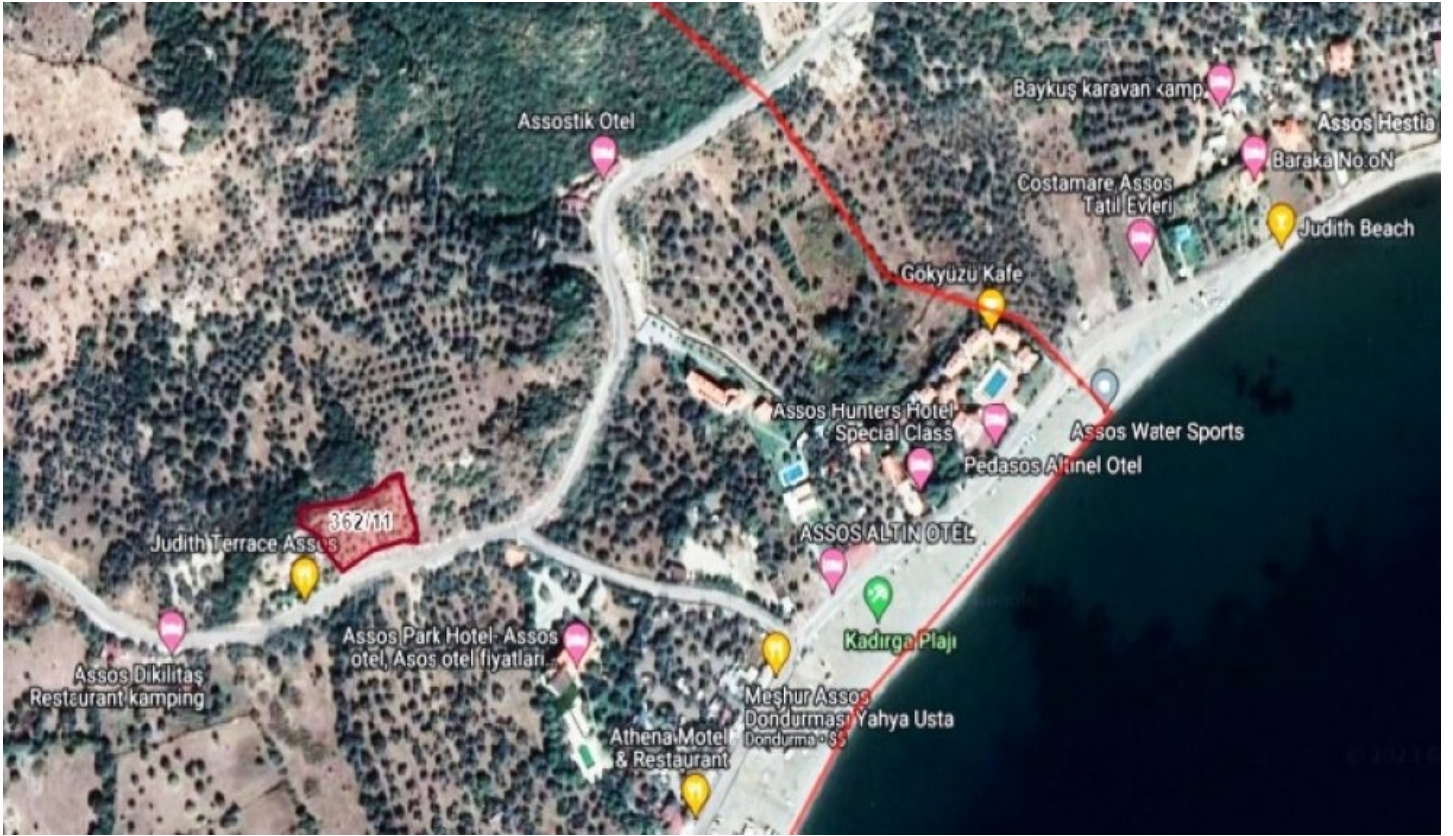